


ArcGIS Web Map

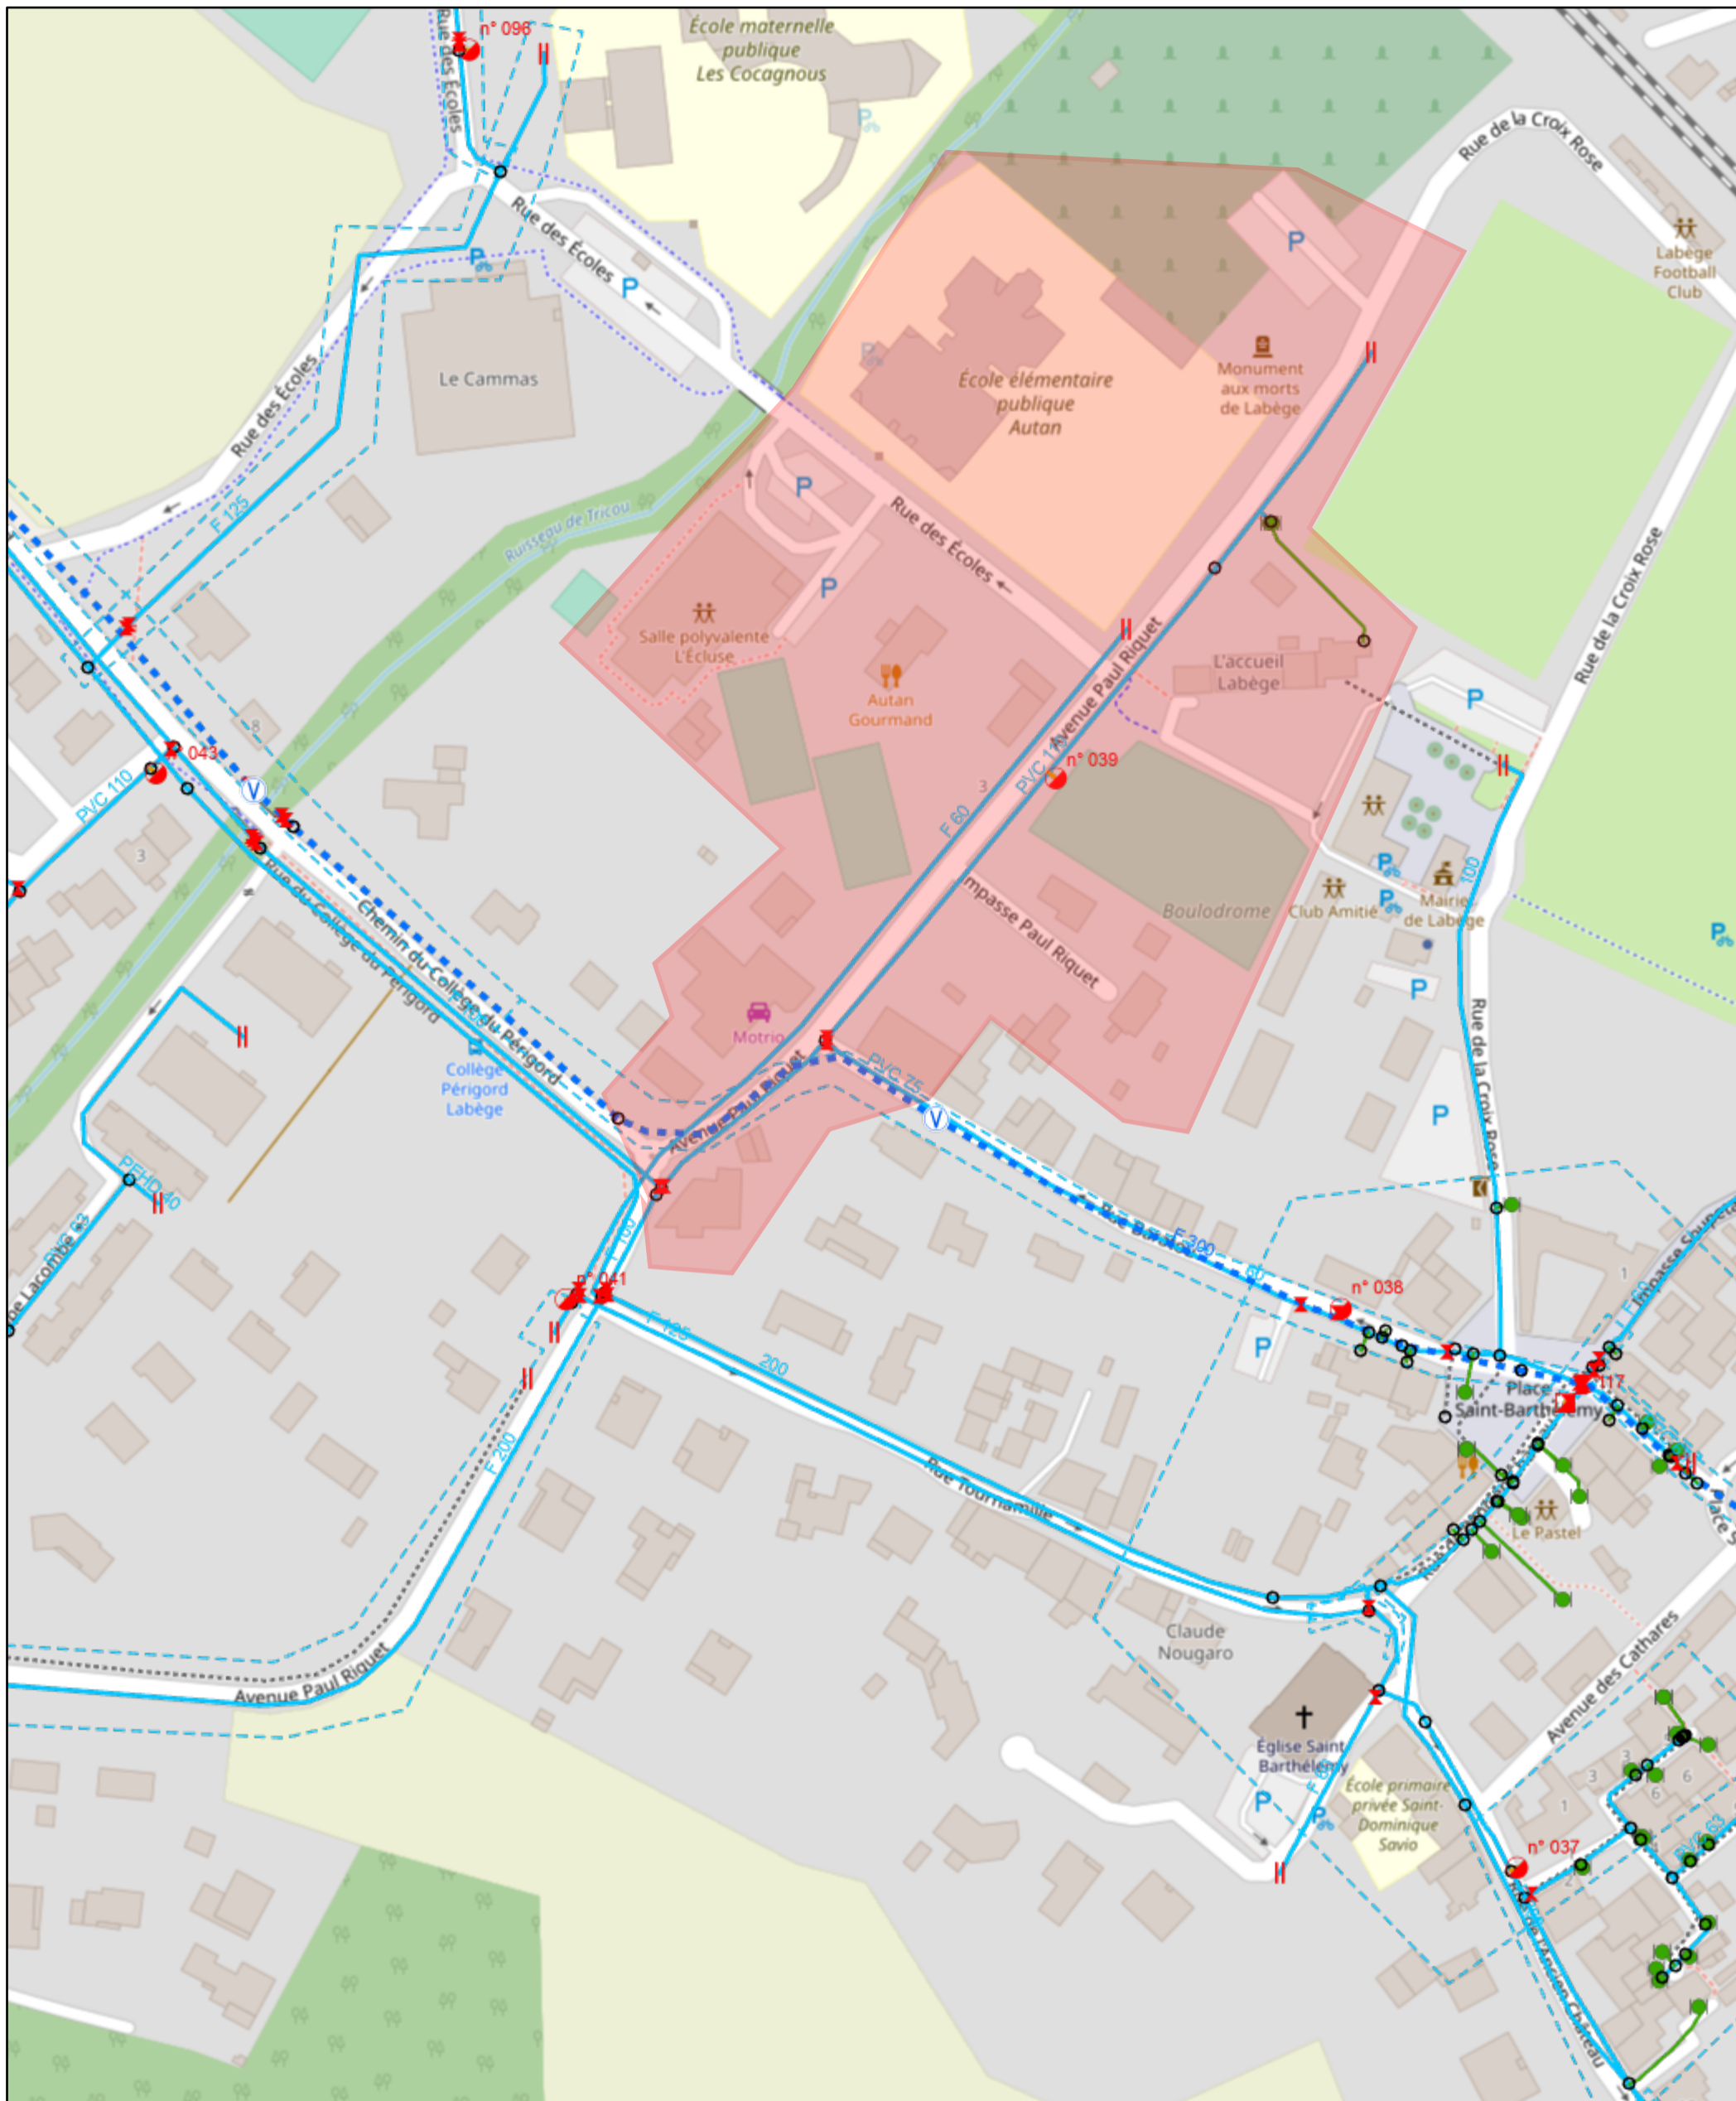


15/09/2021 à 10:13:56

- Anomalies terrain AEP
- En cours
 - Traitée
- Zones AEP de récolements / détails
- Tronçons AEP Hors service
- Tronçons AEP
- Distribution
 - Défense incendie

- Transport BP
 - Branchements AEP
 - Abonnés AEP
- Raccordements AEP
- Manchon
 - Noeud de raccordement
 - Plaque d'extrémité

- Vannes AEP
- Vanne de sectionnement/vidange fermée ou bloquée fermée
 - Vanne de sectionnement/vidange ouverte ou bloquée ouverte
 - Vanne de branchement ouverte ou bloquée ouverte
- Hydrants
- Bouche Incendie
 - Poteau Incendie

1:2 257

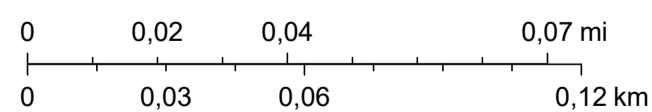

© OpenStreetMap (and) contributors, CC-BY-SA