



# LABEGE - chemin Saint Sernin : Travaux sur le réseau AEP - Plan de la coupure d'eau

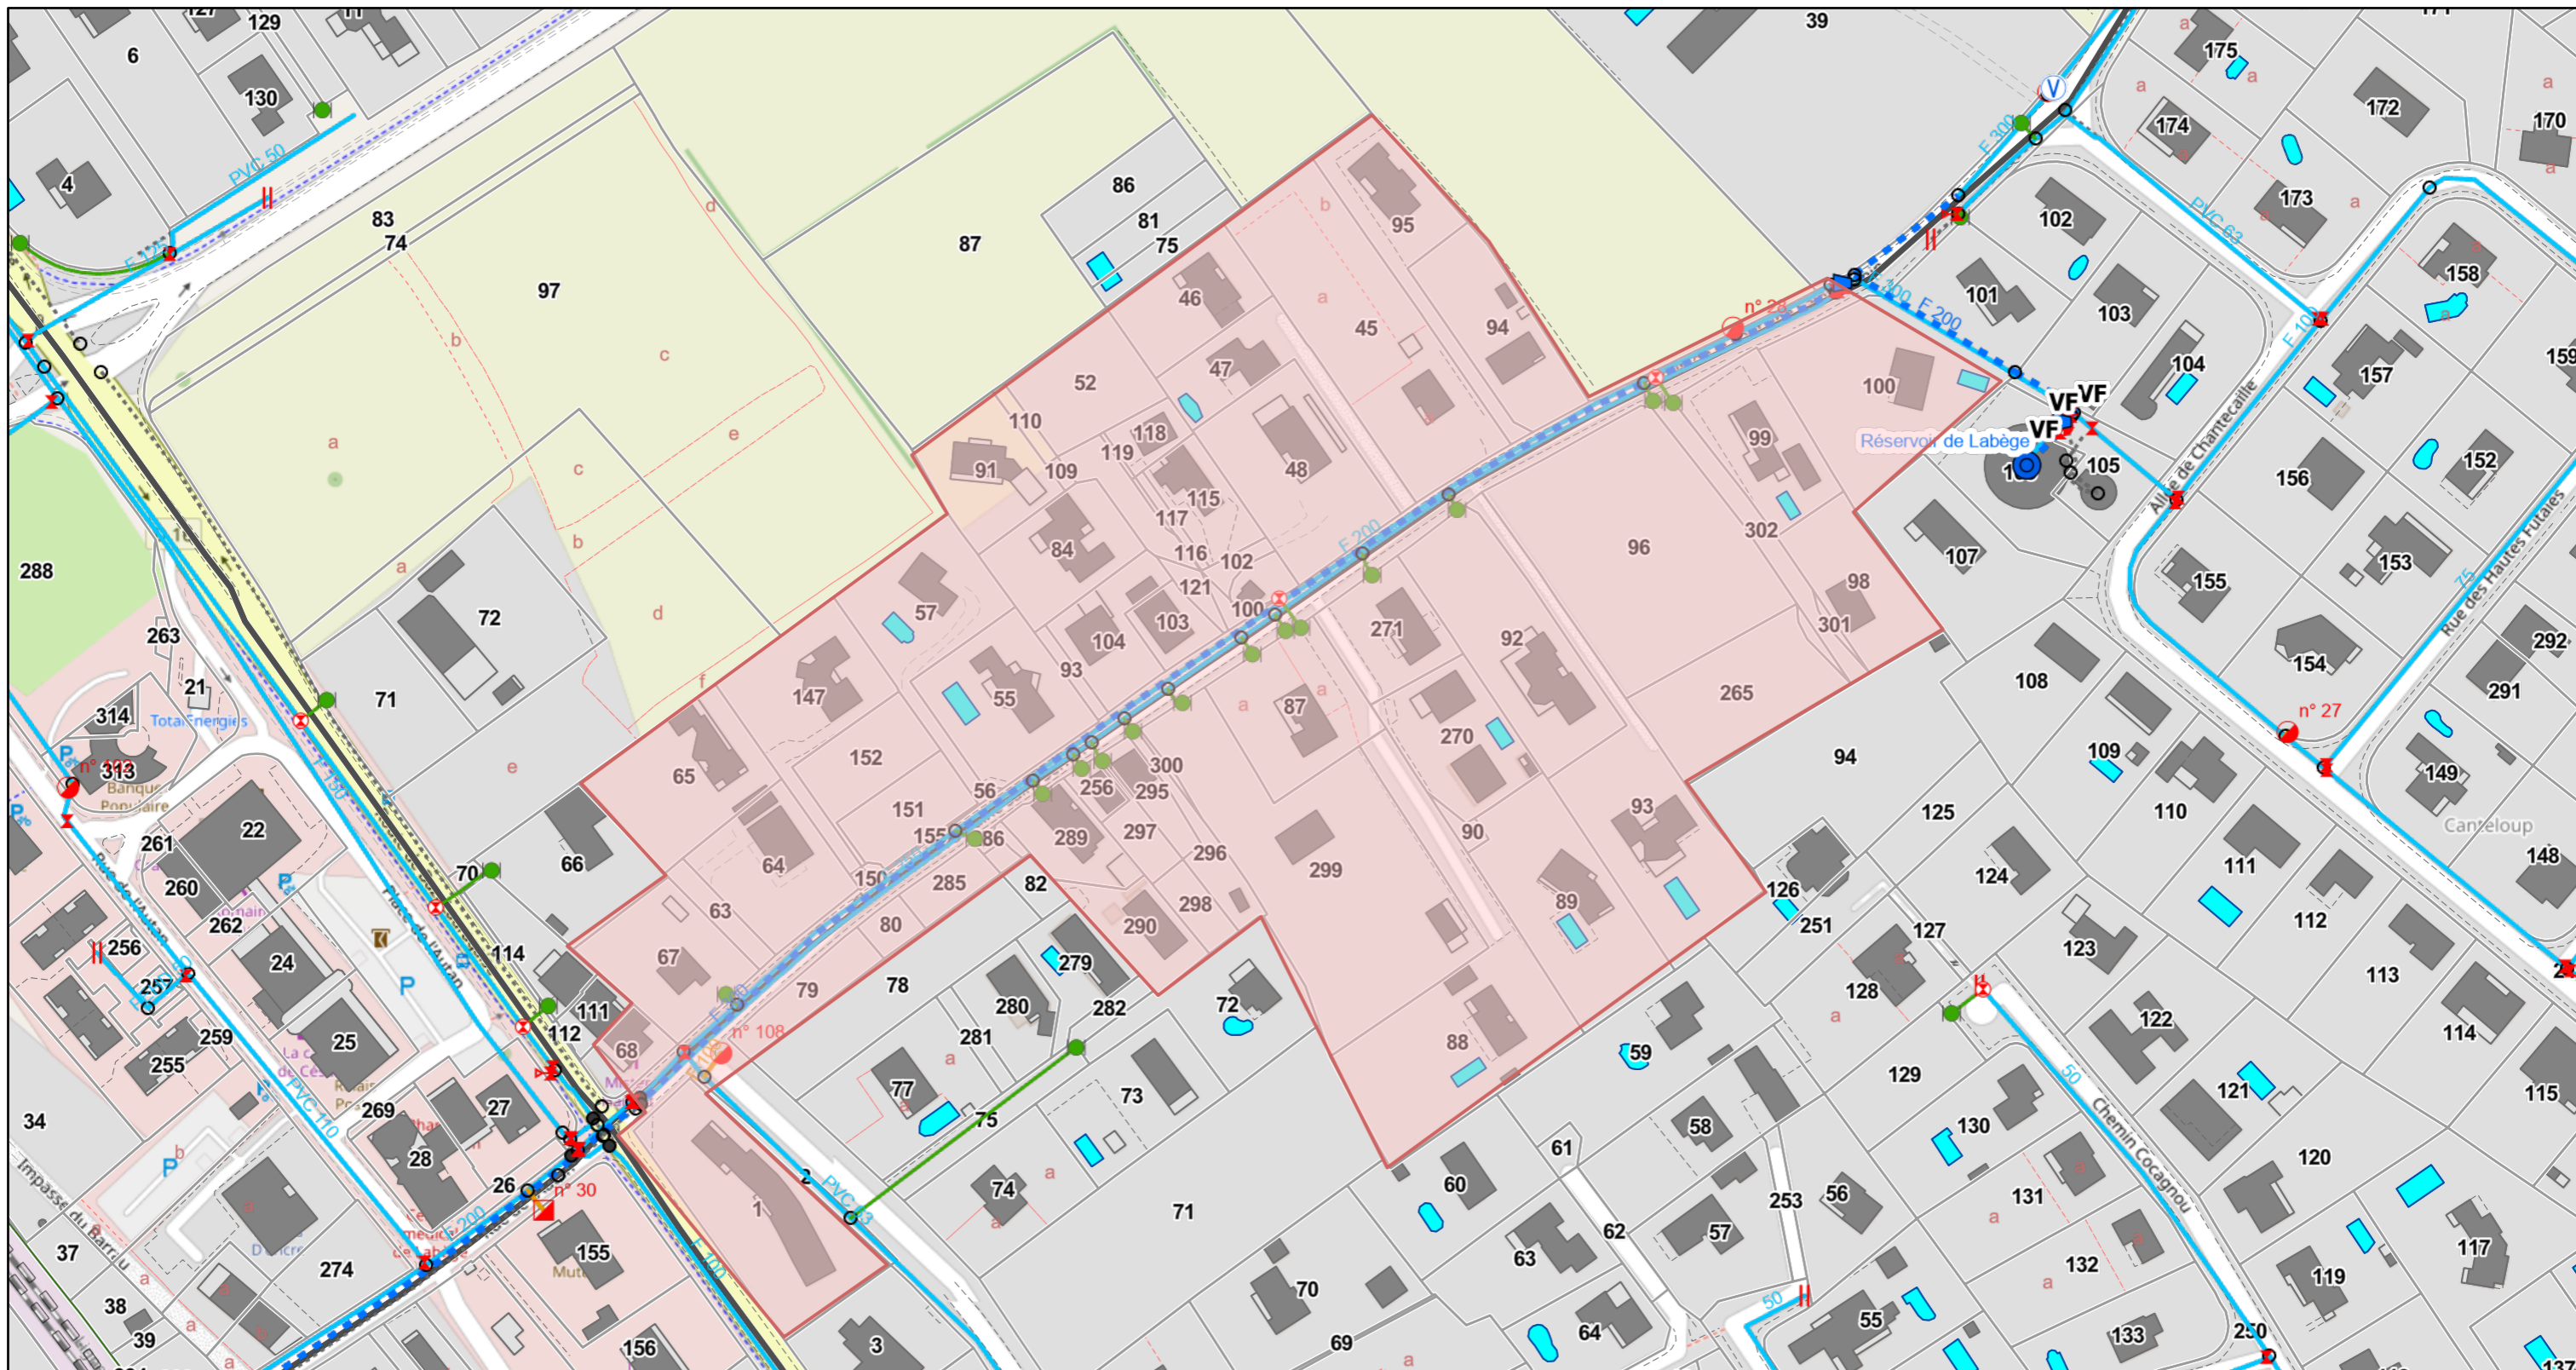

05/04/2023 09:26:49

1:2 500

- |                                 |                         |   |                                 |
|---------------------------------|-------------------------|---|---------------------------------|
| ..... Tronçons AEP Hors service | ● Abonnés AEP           | Vannes AEP  | Hydrants                        |
| Tronçons AEP                    | ○ Raccordements AEP     | ✕ Vanne d'hydrant ouverte ou bloquée ouverte                        | ■ Bouche Incendie               |
| — Distribution                  | ○ Cône de réduction     | ⊕ Vanne de branchement ouverte ou bloquée ouverte                   | ● Poteau Incendie               |
| — Défense incendie              | ● Manchon               | ✖ Vanne de sectionnement fermée ou bloquée fermée                   | ● Réserve Incendie              |
| --- Transport BP                | ○ Noeud de raccordement | ✗ Vanne de sectionnement ouverte ou bloquée ouverte                 | Appareils de Mesure et Comptage |
| --- Transport HP                | Plaque d'extrémité      | ✚ Vanne de vidange ouverte/fermée ou bloquée ouverte/bloquée fermée | ⊕ Compteur de sectorisation     |
| — Branchements AEP              |                         |   | ● Débitmètre                    |

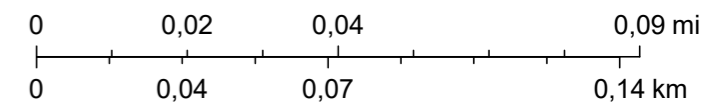

© OpenStreetMap (and) contributors, CC-BY-SA