


ArcGIS Web Map

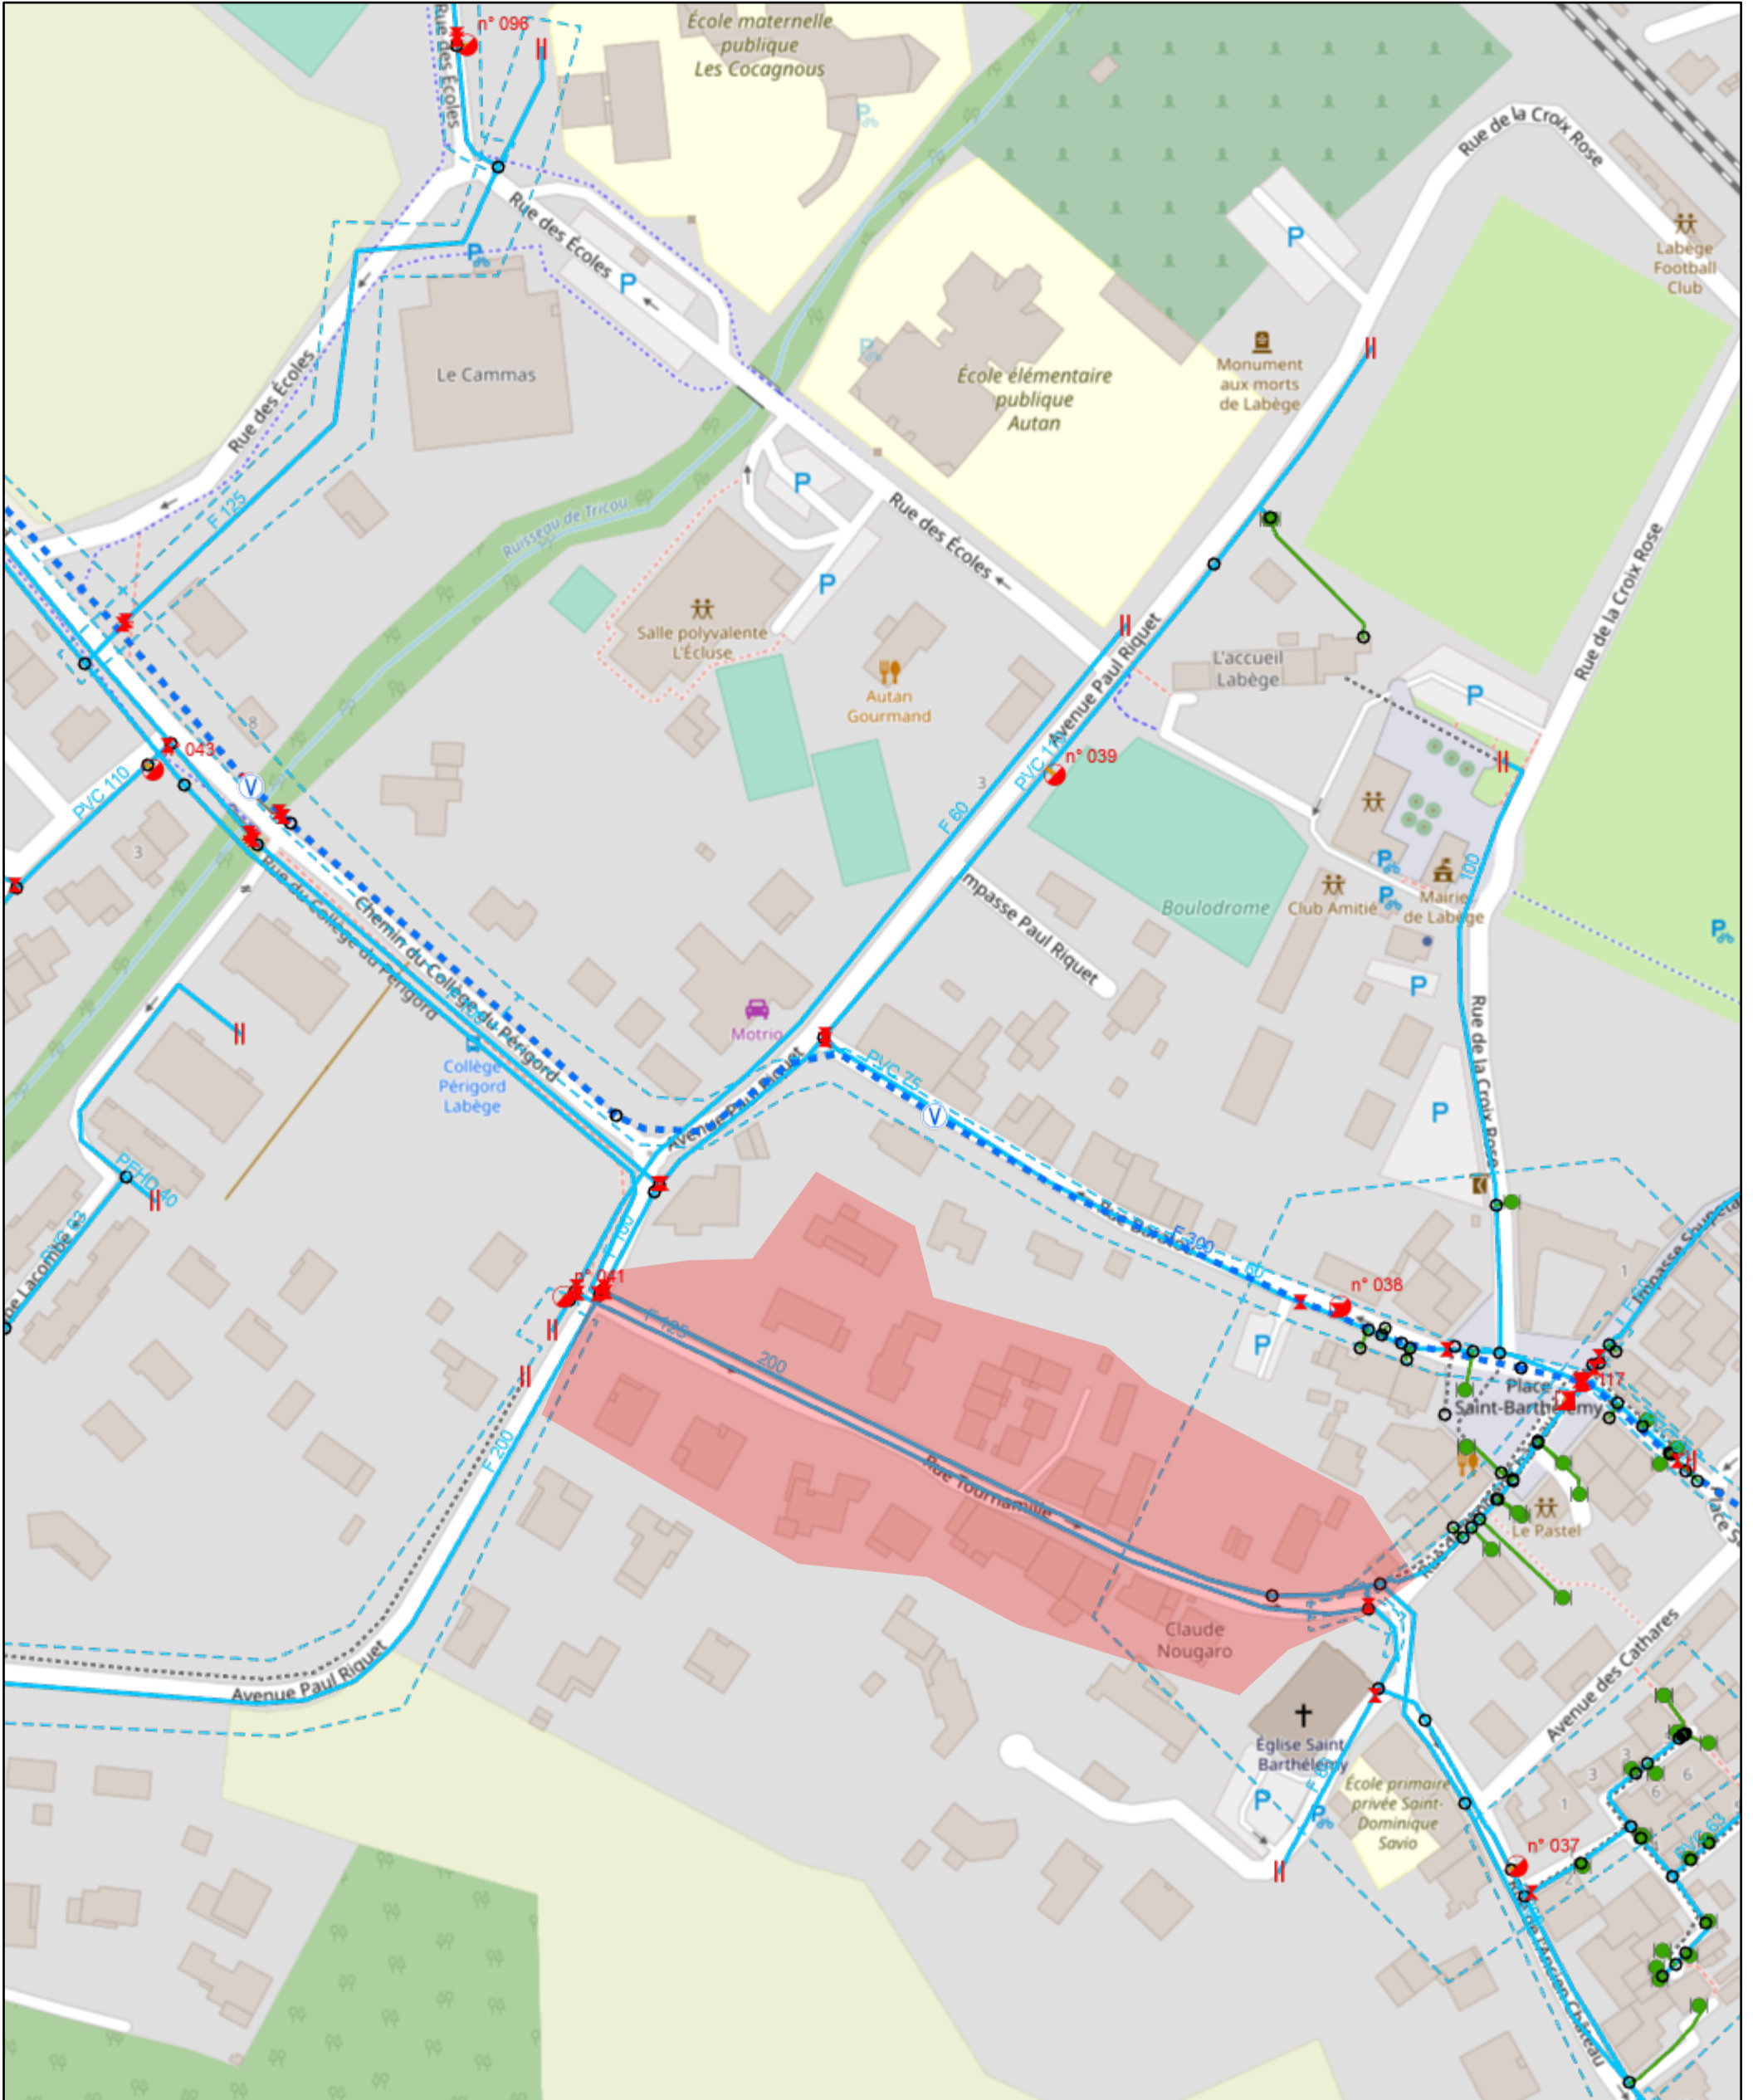

15/09/2021 à 10:13:56

Anomalies terrain AEP

- ✳ En cours
- ✳ Traitée
- Zones AEP de récolements / détails
- Tronçons AEP Hors service
- Tronçons AEP
- Défense incendie

Transport BP

- Transport BP
- Branchements AEP
- Abonnés AEP
- Raccordements AEP**
- Manchon
- Noeud de raccordement
- || Plaque d'extrémité


Vannes AEP

- ✳ Vanne de sectionnement/vidange fermée ou bloquée fermée
- ✳ Vanne de sectionnement/vidange ouverte ou bloquée ouverte
- ✳ Vanne de branchement ouverte ou bloquée ouverte

Hydrants

- Bouche Incendie
- Poteau Incendie

1:2 257

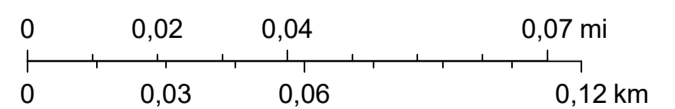

© OpenStreetMap (and) contributors, CC-BY-SA